ARCHITEKT	ARCHITEKTURBÜRO BRUNO STÄHELI DIPL. ARCHITEKT ETH SIA	ZÜRCHERSTRASSE 83 PF 8501 FRAUENFELD WWW.ARCH-STAEHELI.CH	TELEFON FAX MAIL@ARCH-STAEHELI.CH	052 728 08 80 052 728 08 89	
BAUHERR	FA. BLATTNER AG	HAUPTSTRASSE 138	8274 TÄGERWILEN		
OBJEKT	**NEUBAU GESCHÄFTSHAUS** KONSTANZERSTRASSE 52	TÄGERWILEN	OBJEKT NR.	**1011**	
PLAN	**SCHNITT/ ANSICHTEN** AUSFÜHRUNG		PLAN NR.	**A - 04**	
	MASSSTAB 1:100 +/- 0.00 = 401.50 = OK FERTIG BODEN ERDGESCHOSS	PLANGRÖSSE A1 84cm x 59.4cm	GEZEICHNET DATUM	AI 26.10.10	

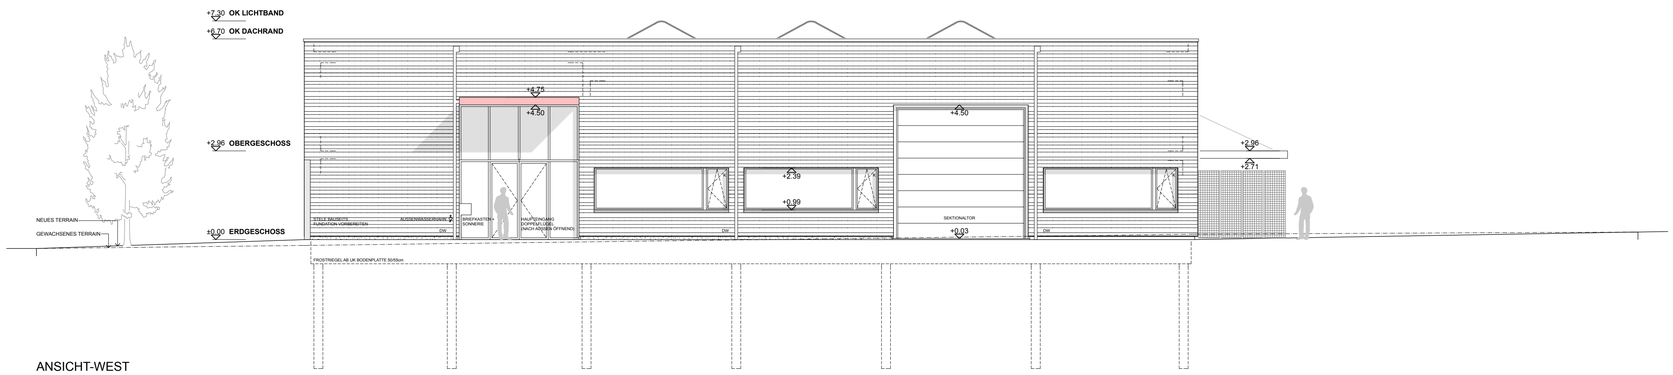

ANSICHT-WEST

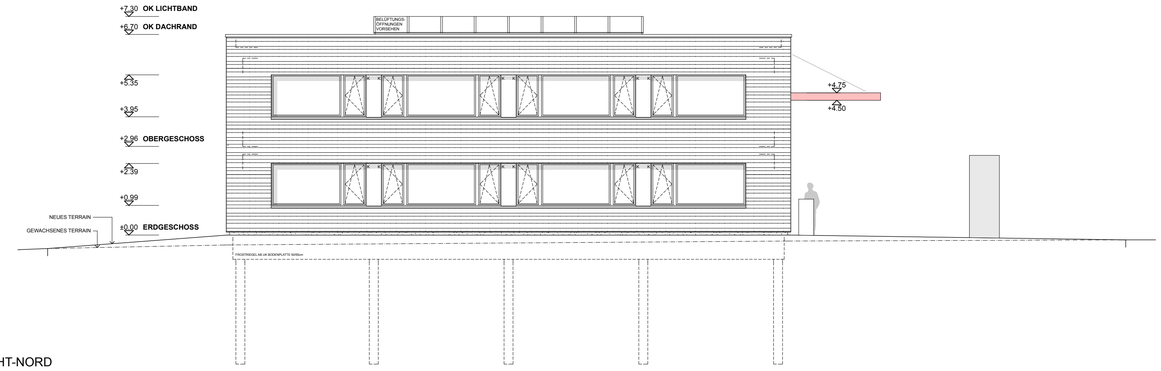

ANSICHT-NORD

SITUATIONSPLAN MST 1:500

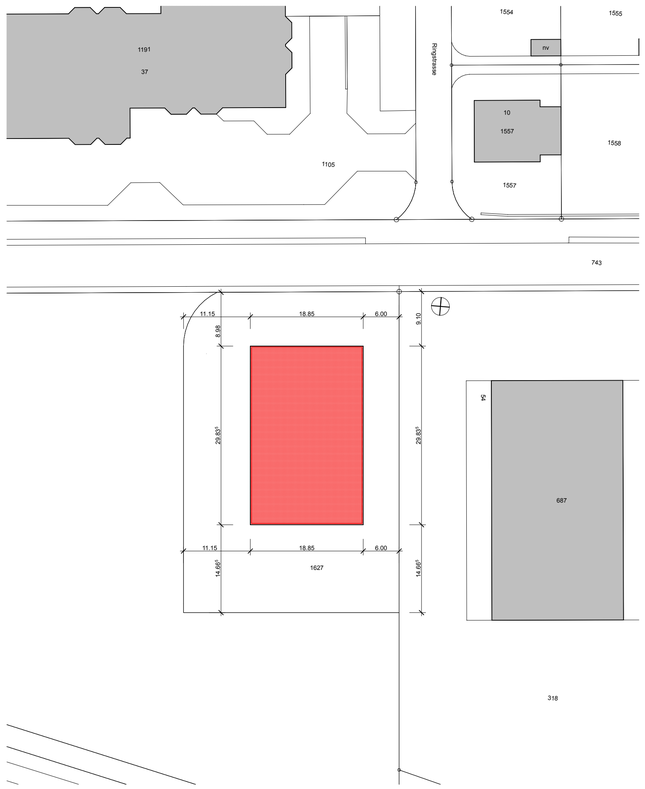

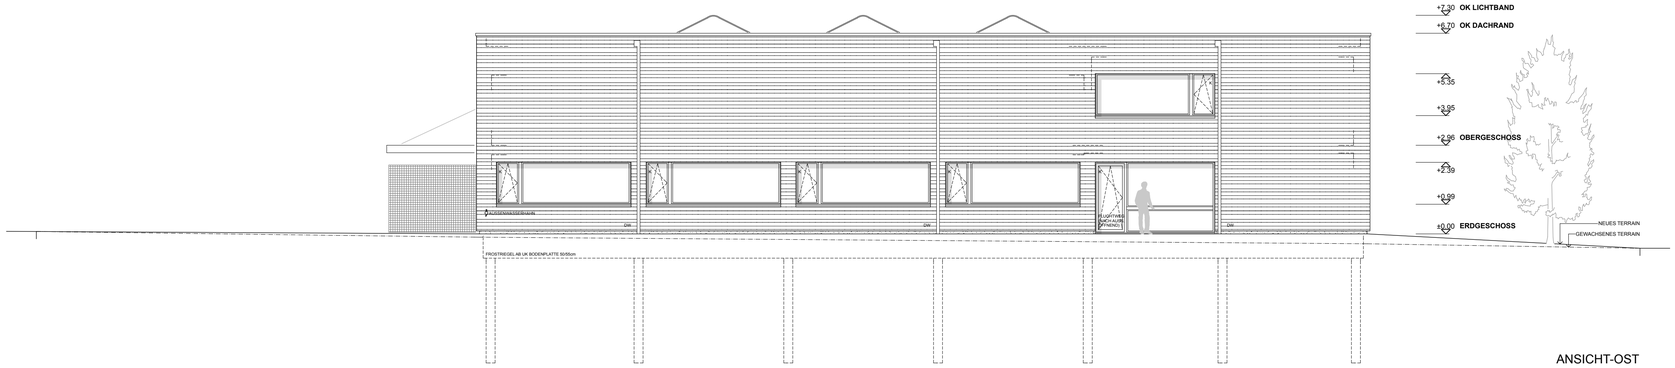

ANSICHT-OST

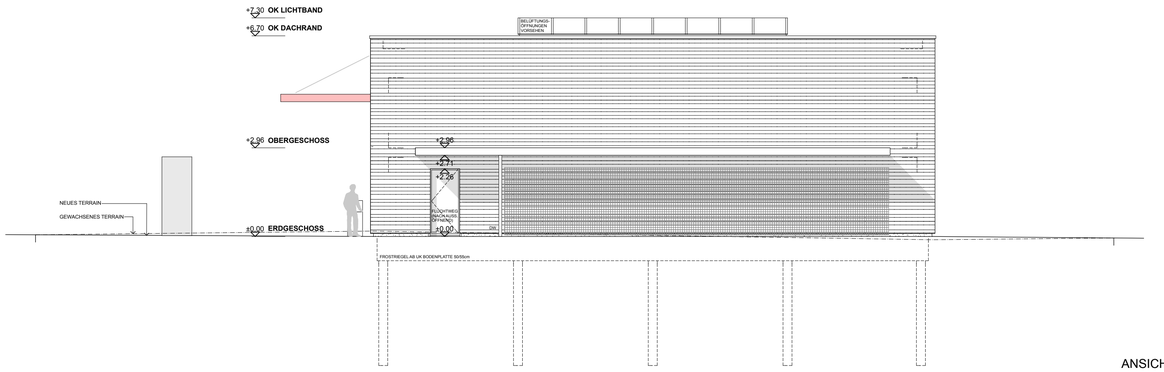

ANSICHT-SÜD